


Legende Brandschutz:

| | |
|--|---|
| | EI 60 |
| | EI 30 |
| | Türen EI 30 / F30 Bestand |
| | Sicherheitsbeleuchtung 1 Lux 30' |
| | Handfeuerlöscher |
| | Fluchtwegtüre mit Entr. |
| | Flucht- und Rettungsweg zeichen (nicht sicherheitsbeleuchtet) |
| | Selbstschliessend |

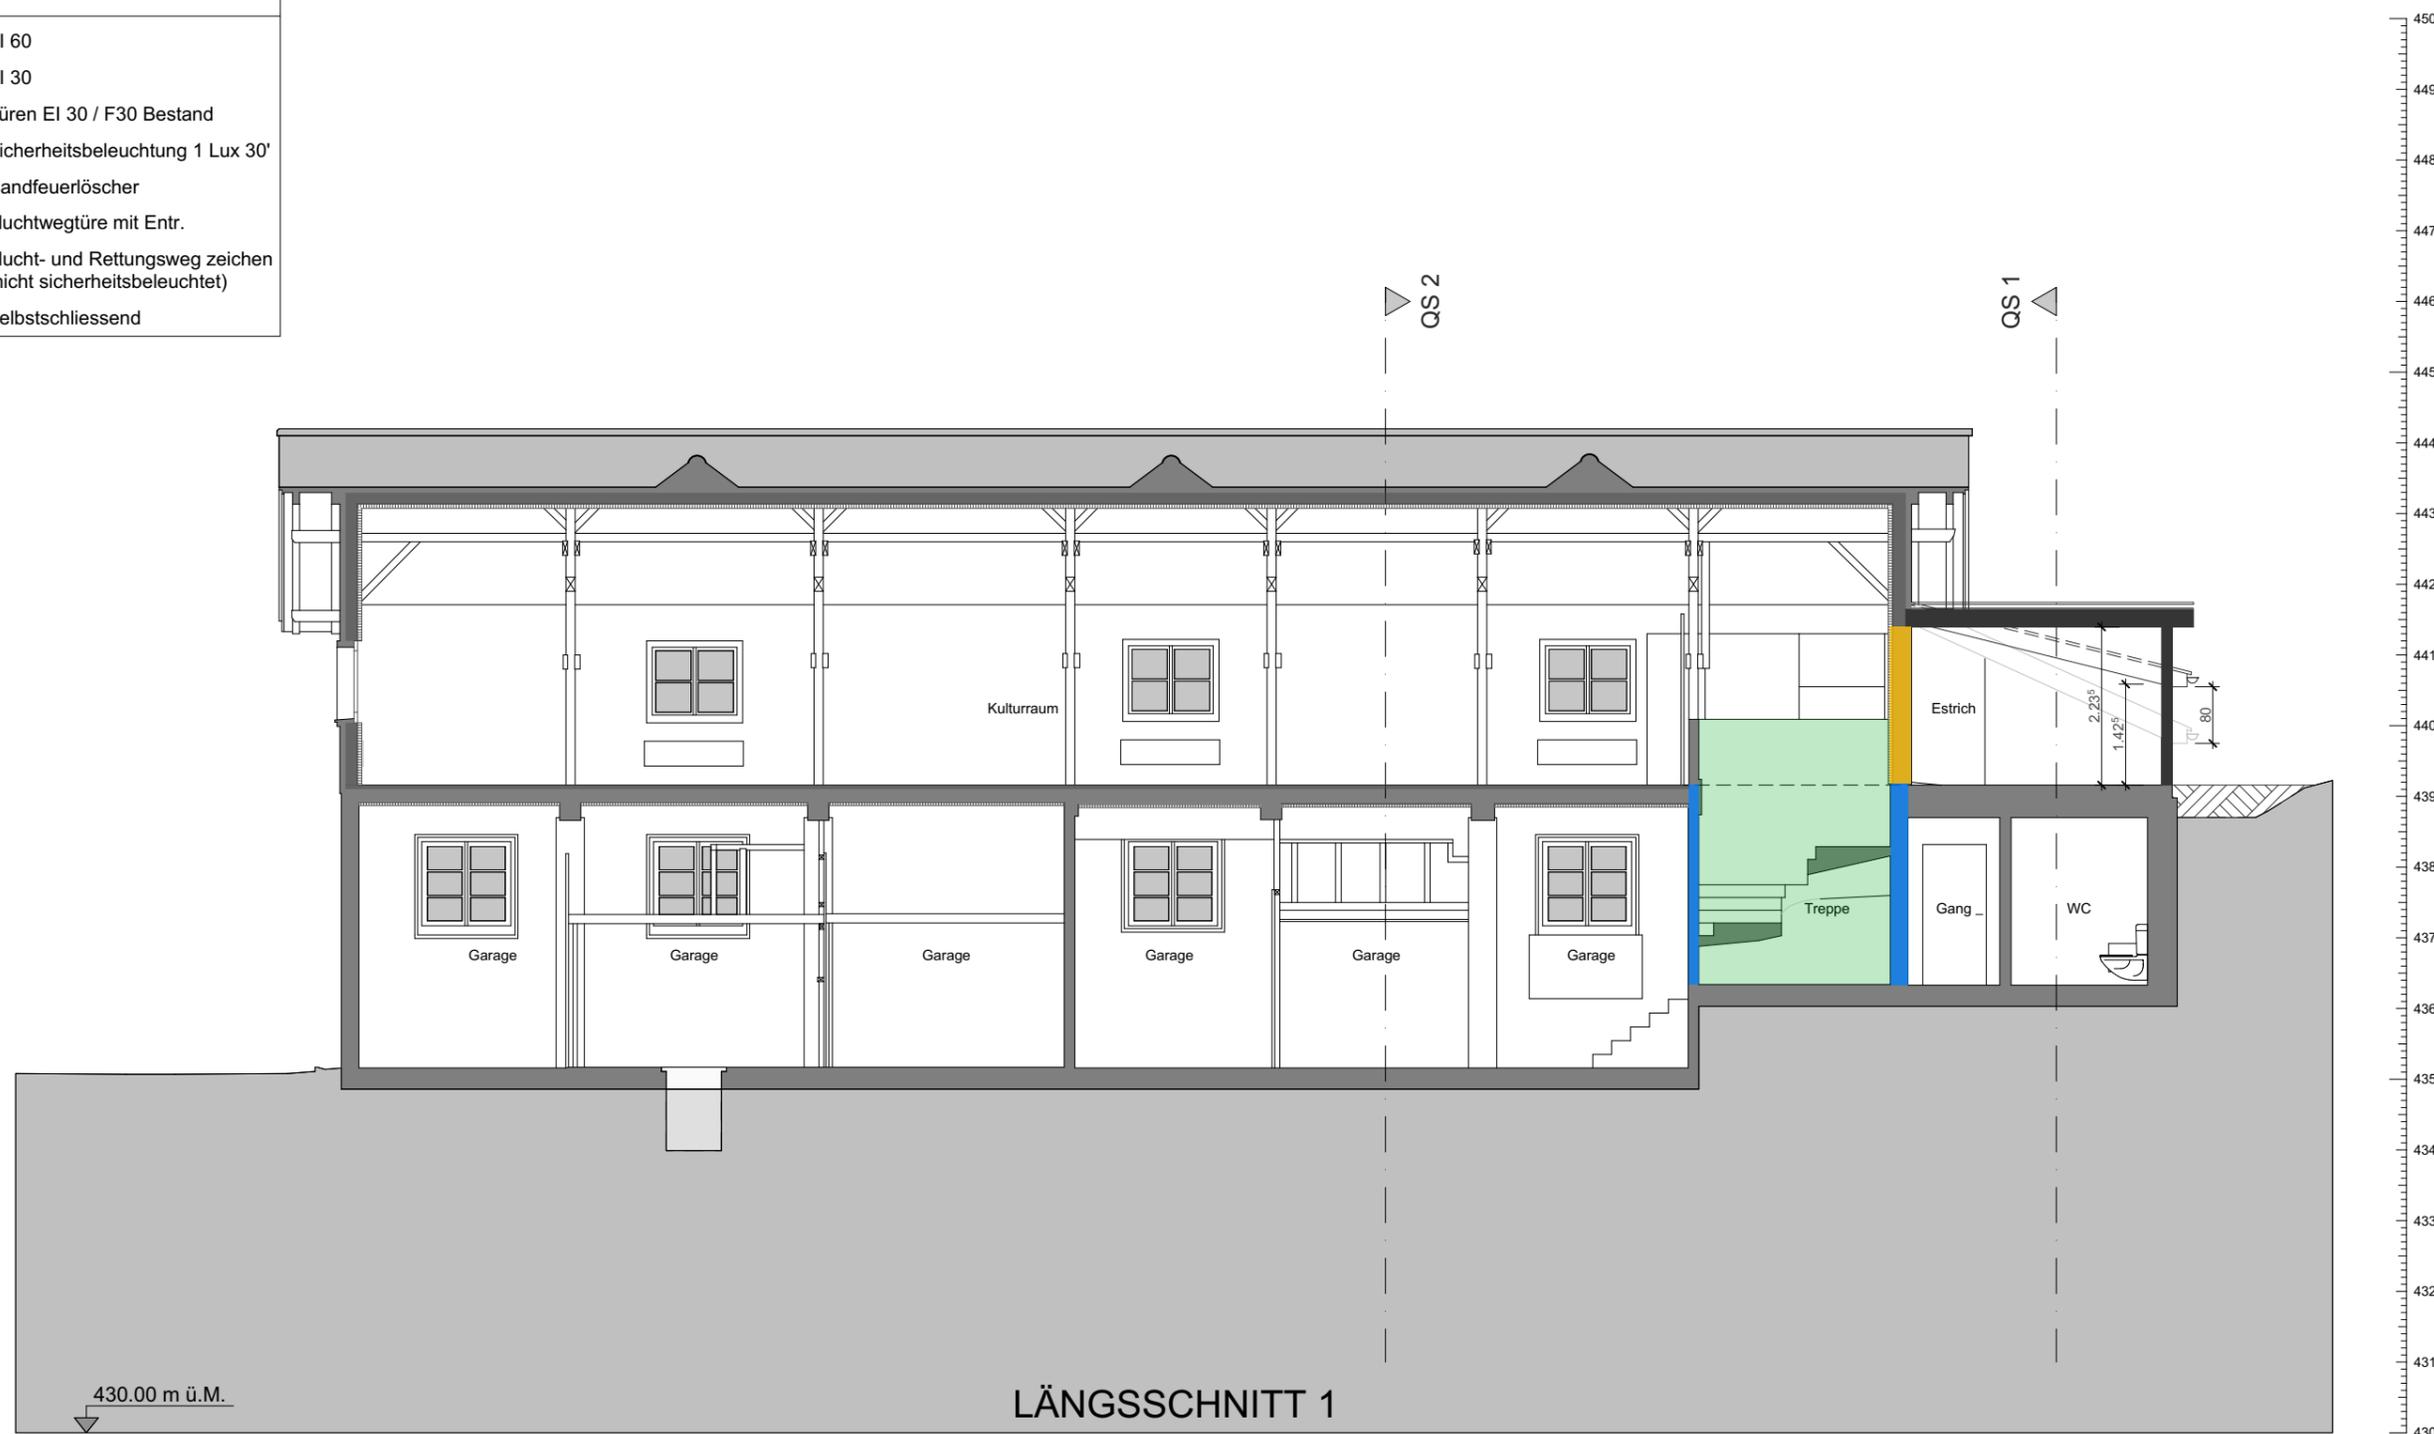

Legende für Umbau / Anbau:

| | |
|--|-----------|
| | Neu |
| | Abbruch |
| | Bestehend |

