
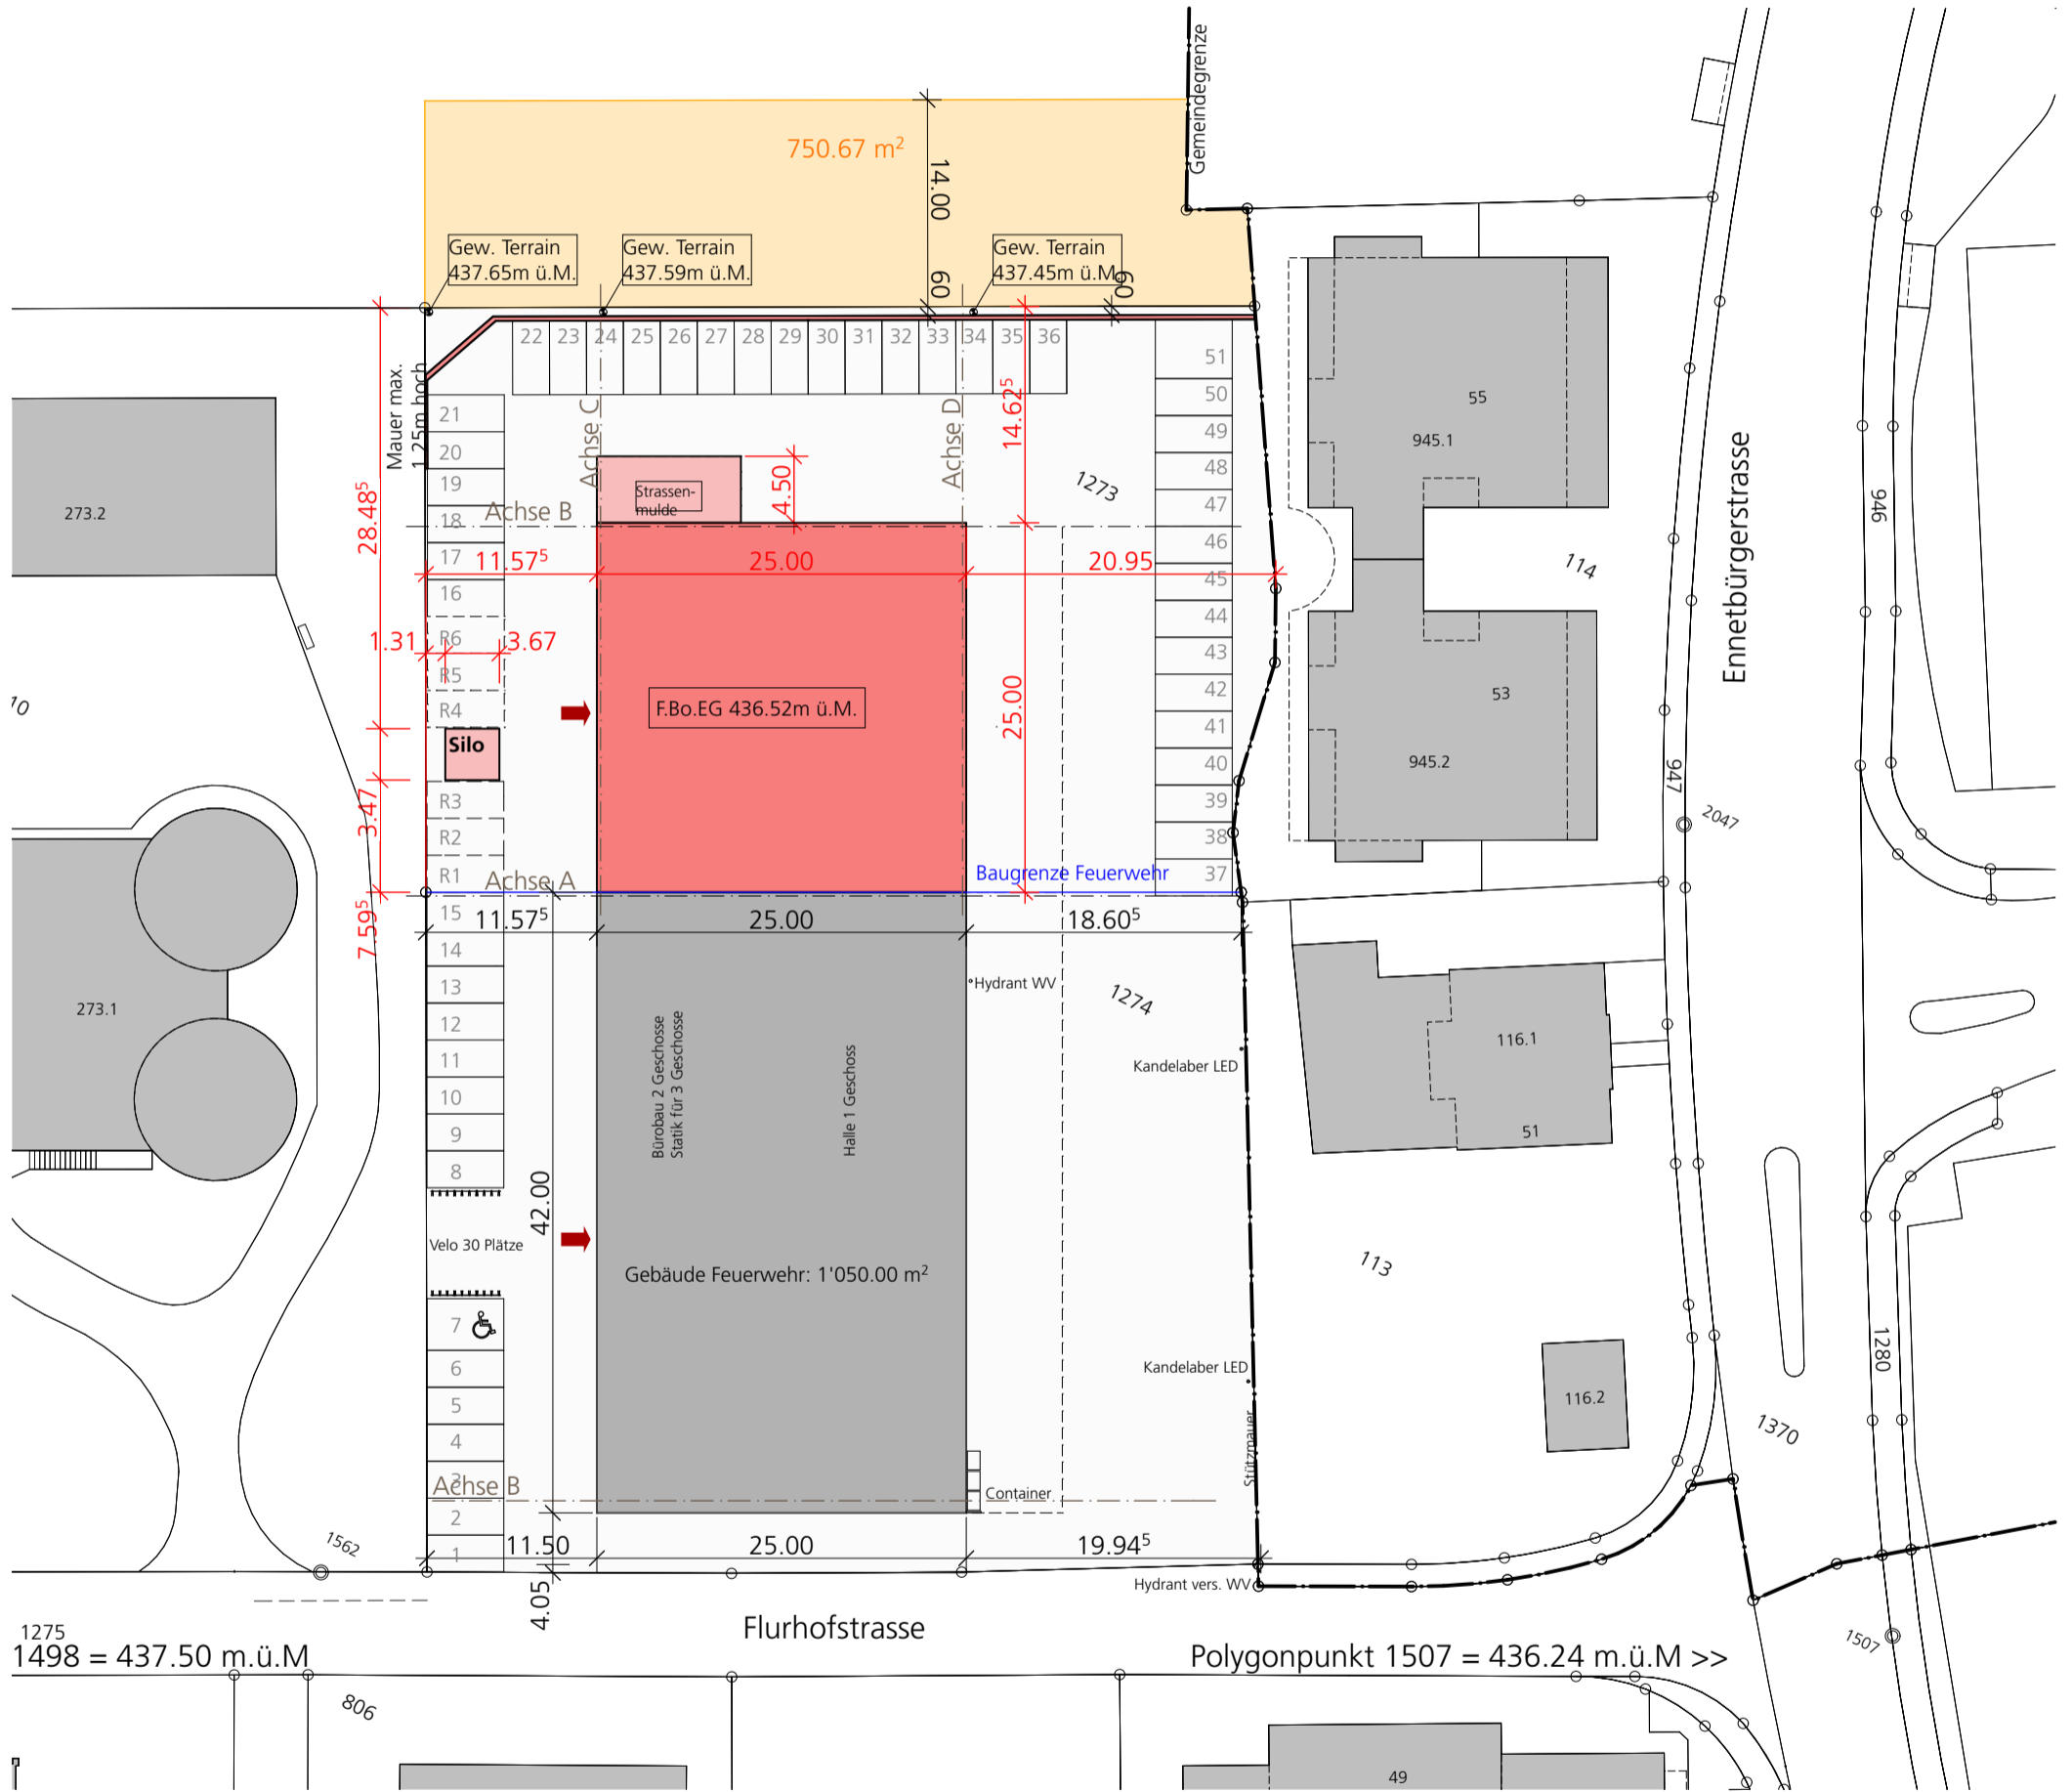


Situation


14563-201

Parzelle	1273, Flurhofstrasse, 6374 Buochs	Massstab	1:500, 1:200	Format	A3 hoch
Bauherrschaft	Politische Gemeinde Buochs, Beckenriederstrasse 9, 6374 Buochs	Erstellt/ Rev.	16.11.2018	Gezeichnet	PM

Bauleitung	Architektur3 AG, Seebuchtstrasse 17, 6374 Buochs	T 041 610 98 51 - F 041 610 98 45 - murer@architektur3.ch
Statik	Basler & Hofmann, Landenbergstrasse 34, PF 3667, 6002 Luzern	T 041 368 46 89 - F 041 368 46 81 - michael.ziegler@baslerhofmann.ch
Elektro	Scherler AG, Eichli 23, 6371 Stans	T 041 618 26 09 - F 041 618 26 00 - christian.bissig@scherler-ing.ch
Sanitär	Bauconnect AG, Riedenmatt 4, 6370 Stans	T 041 619 15 90 - bwalker@bauconnect.ch
Heizung	HLE Konzepte GmbH, Röhrli 18, PF 28, 6375 Beckenried	T 041 622 13 22 - andreas.kempf@hlekonzepte.ch
Lüftung	HLE Konzepte GmbH, Röhrli 18, PF 28, 6375 Beckenried	T 041 622 13 22 - andreas.kempf@hlekonzepte.ch

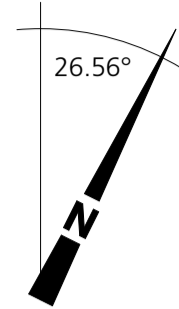

Situation 1 : 500

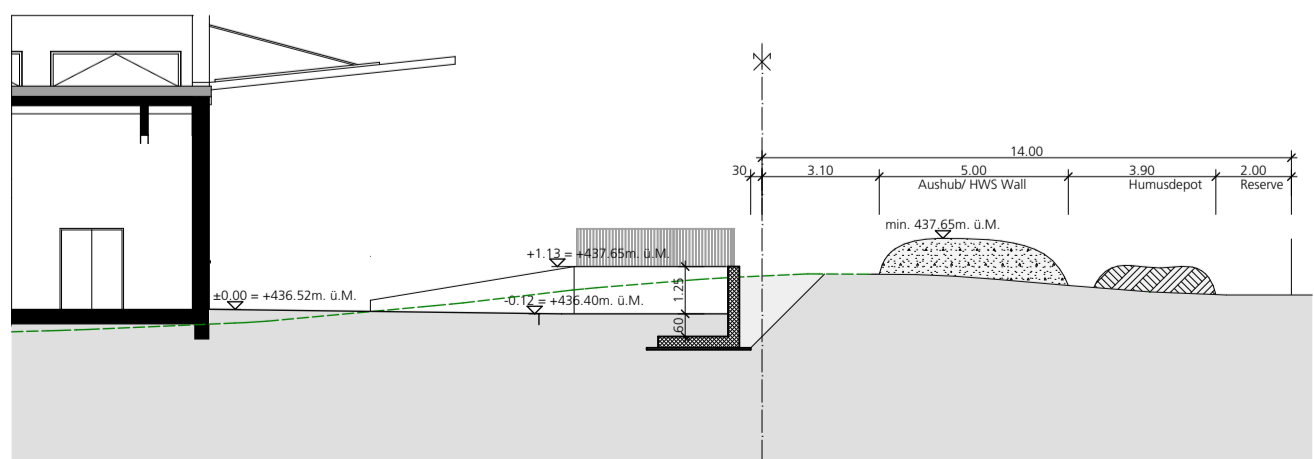

Schemaschnitt 1 : 200