Gemeinde Buochs | **Kanton Nidwalden**

Ersatz Werkleitungen und Sanierung Frongasse

Markierung nach Strassenbau

Ausführungsprojekt

CENTRAPLAN

Centraplan AG
Kanalstrasse 13
6362 Stansstad
tel. 041 610 90 00

info@centraplan.ch
www.centraplan.ch

	Datum	Gezeichnet	Proj.- Leiter	Freigabe
Erstausgabe	04.10.2021	B.J.	W.L.	W.L.
Rev. A				
Rev. B				
Rev. C				
Rev. D				
Rev. E				

Objekt- Nr.	Format	Massstab	Plan- Nr.	
2115	126/30	1: 200	2115-	531

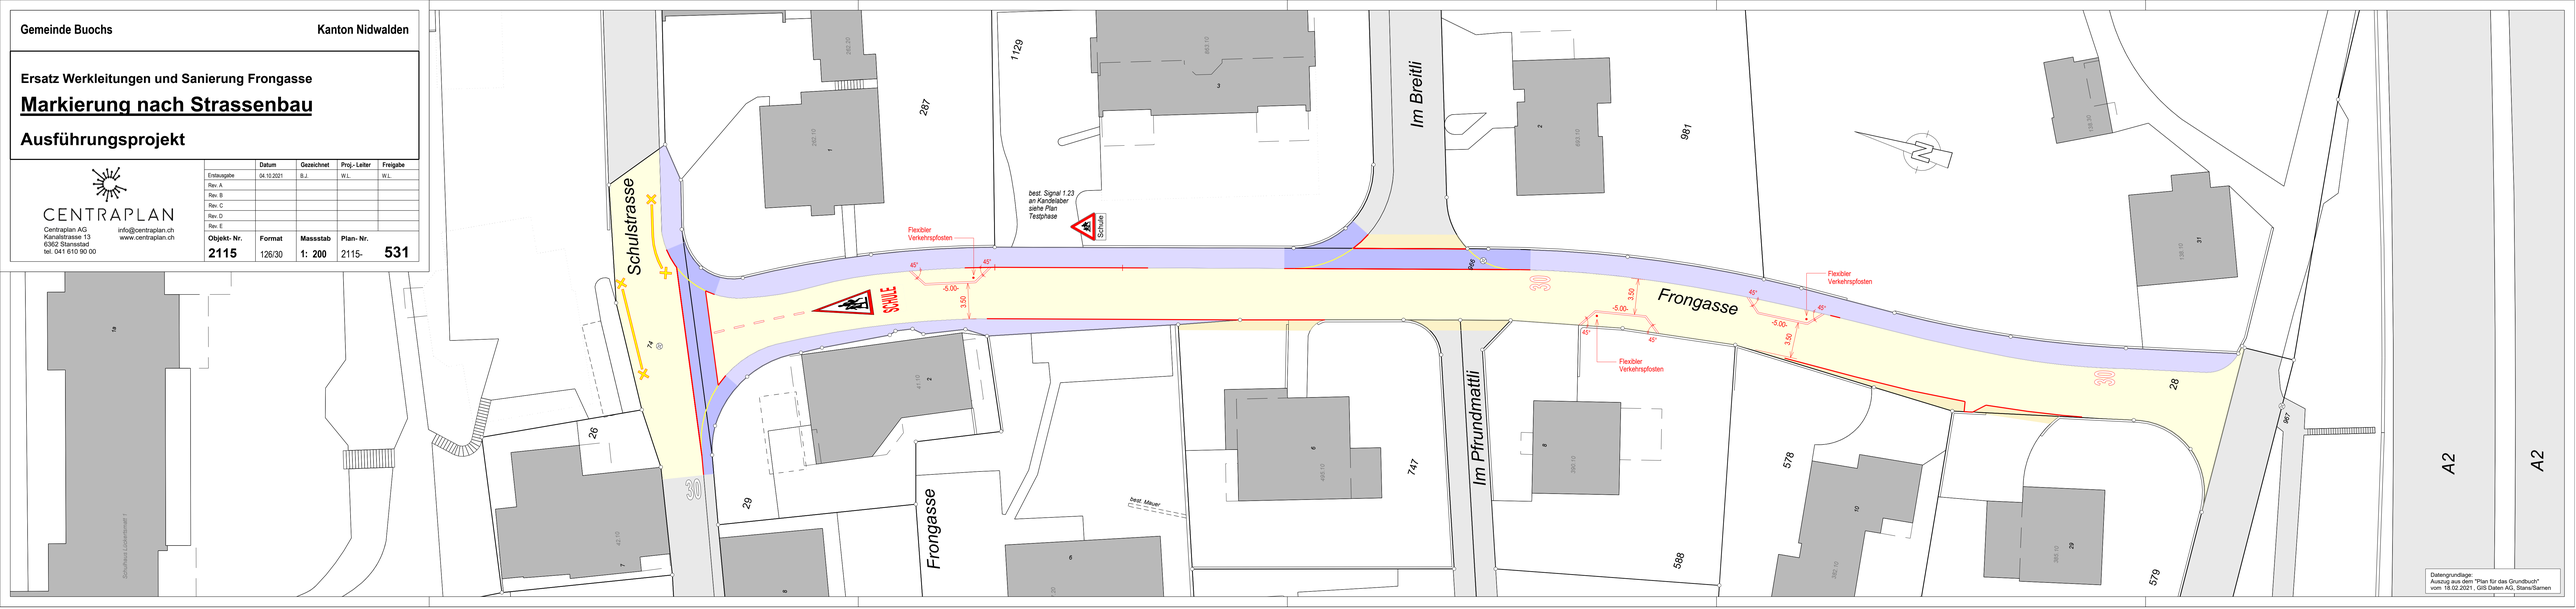

Datengrundlage:
Auszug aus dem "Plan für das Grundbuch"
vom 18.02.2021, GIS Daten AG, Stans/Sarnen