

P10675 EWN Buochs


Sperrung Gemeindehausstrasse für WP-Anlieferung
THV, 22.07.2026

Legende

- gesperrter Bereich
- offener Bereich
- Umleitung

Durchfahrt in
Nebenstrasse
gewährleistet

Sperrbereich

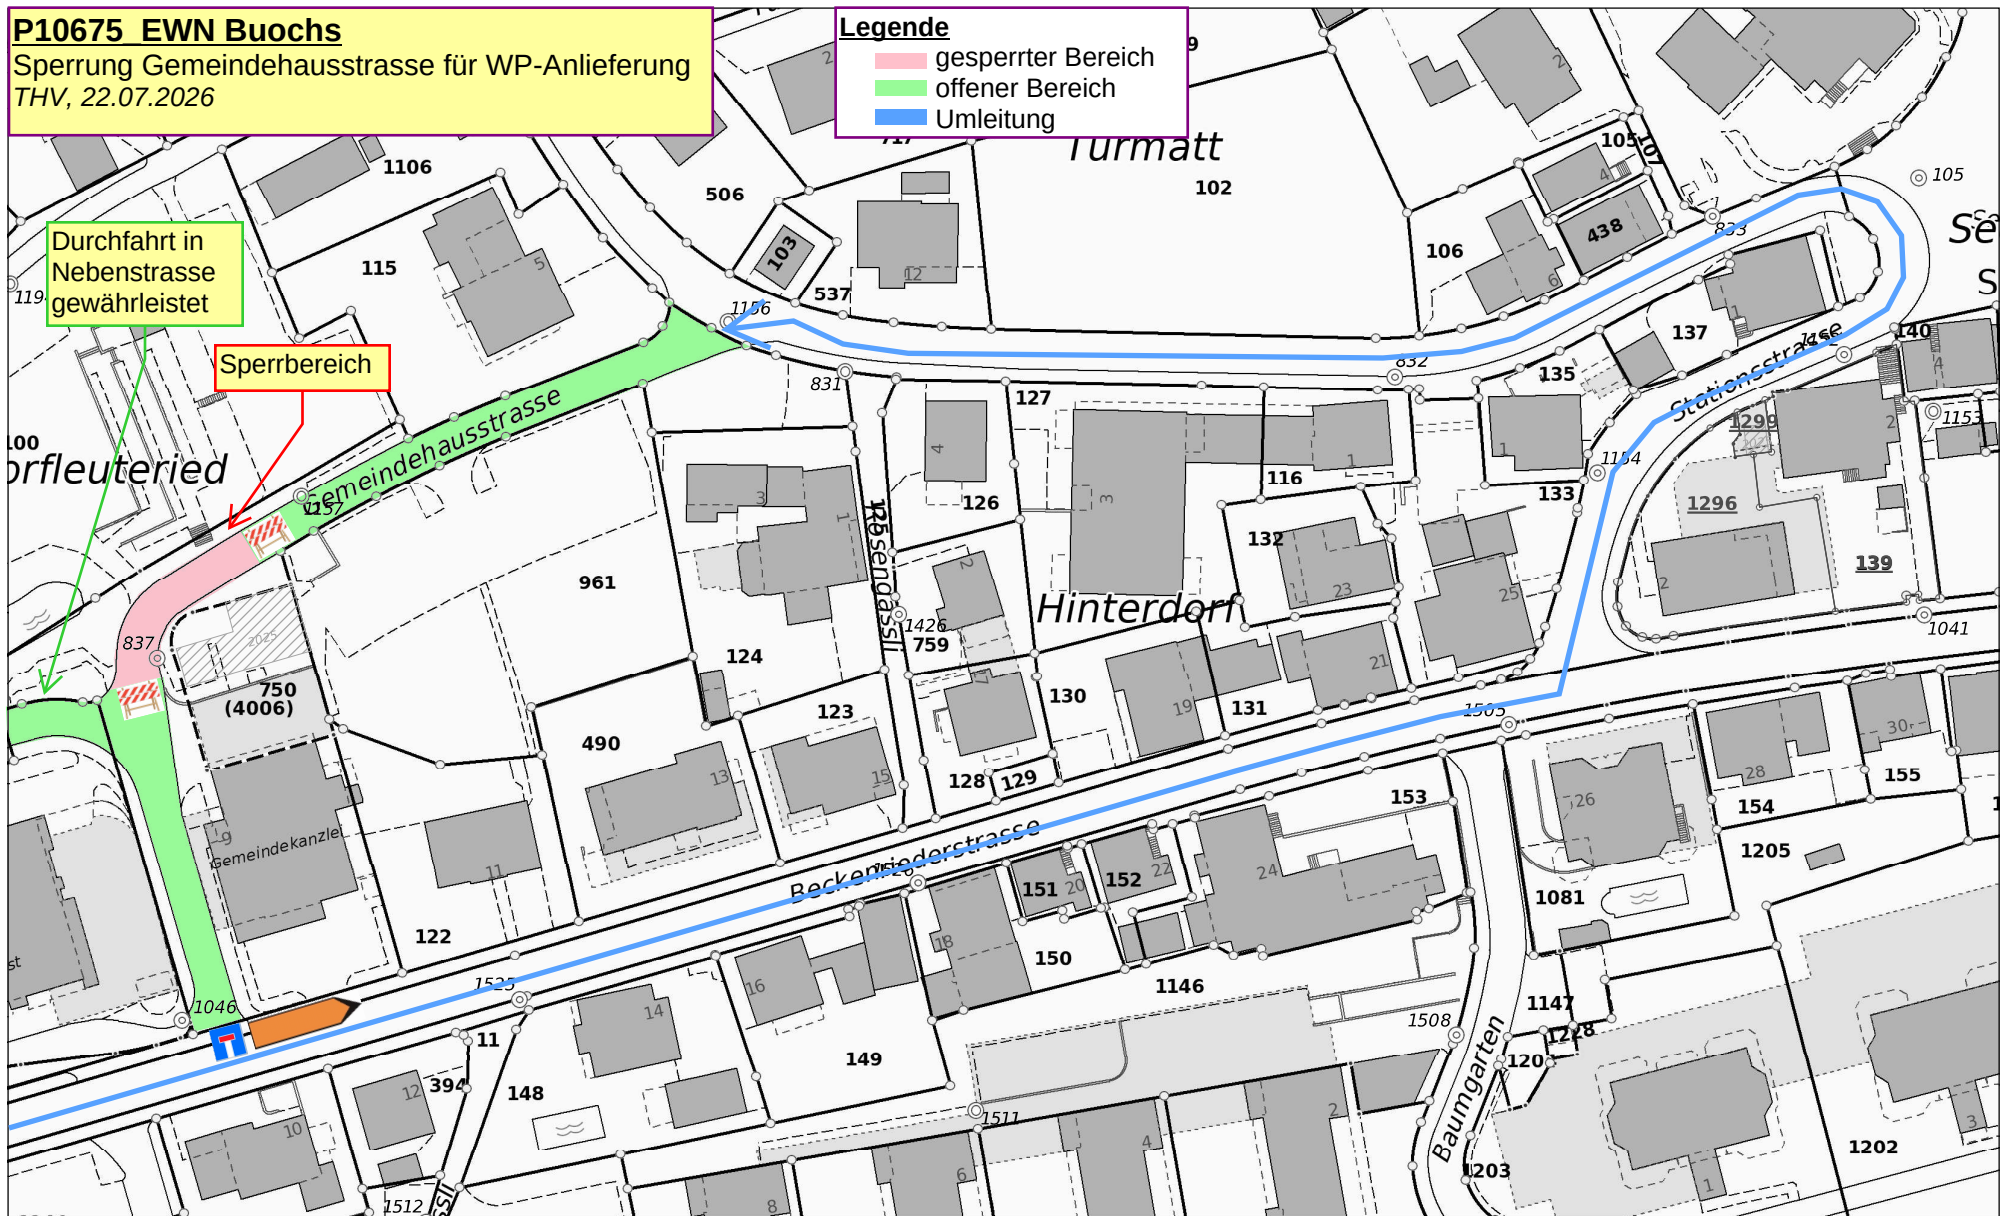

GIS
NIDWALDEN OB- u. NIDWALDEN

Grunddaten:
Ausschnitt aus
"Plan für das Grundbuch"



Datenauszug

Ersteller Gast

1:1 000

Erstellungsdatum 22.07.2026

